
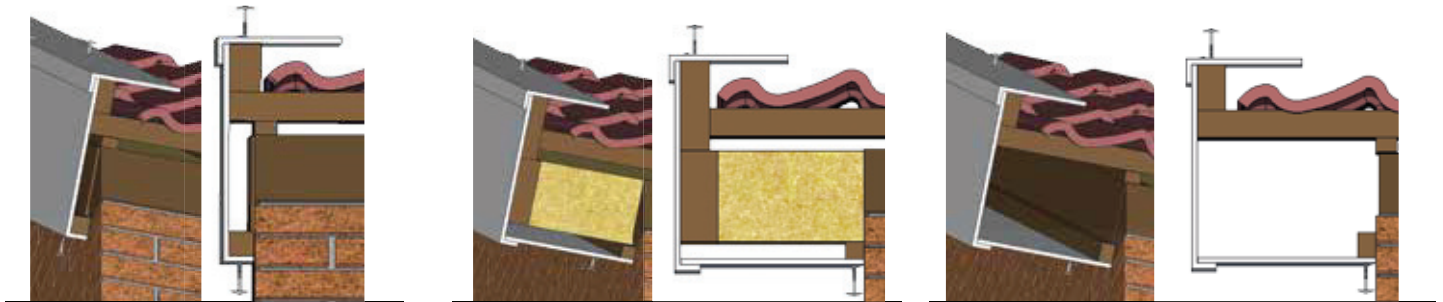


Boeidelen en dakoverstekken

Boeidelen

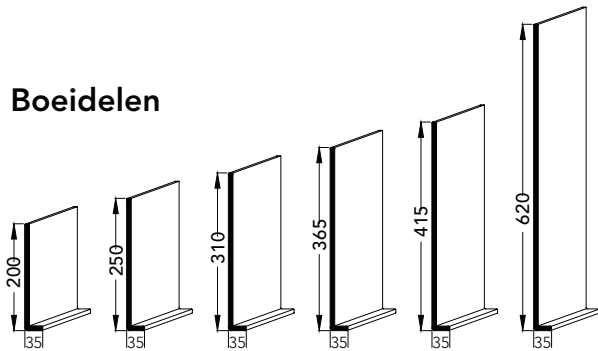

Detail 250.63 Windveer met dekker*


Bevestiging aan de panlat.

Detail 250.64 Dakoverstek met dekker*

Bevestiging aan de dakplaat.


Detail 250.64A Dakoverstek met dekker*

Bevestiging aan de panlat.

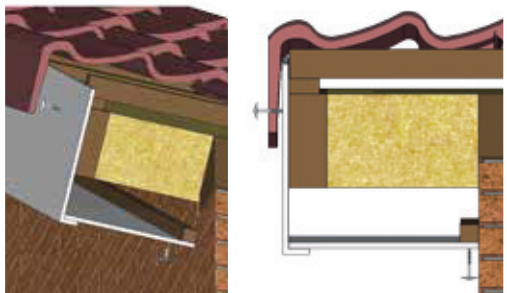


Detail 250.65 Dakoverstek met eindgevelpan*

Bevestiging aan de dakplaat.

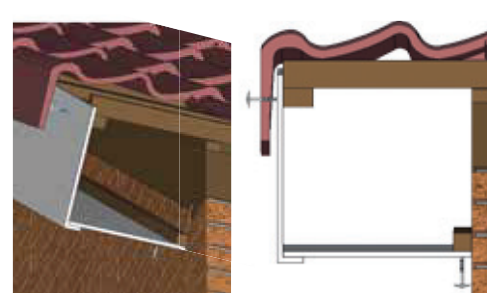

Detail 250.65A Dakoverstek met eindgevelpan*


Bevestiging aan de panlat.

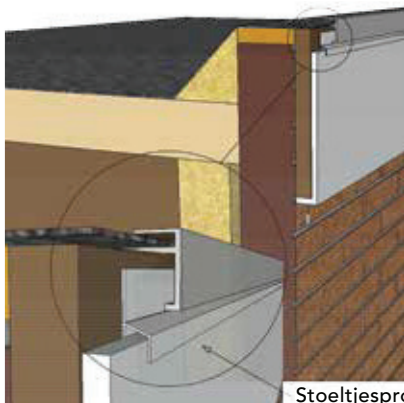

Stoeltjesprofiel

Detail 250.66 Boeideel renovatie*

Bevestiging onder de daktrim voorzien van stoeltjesprofiel.

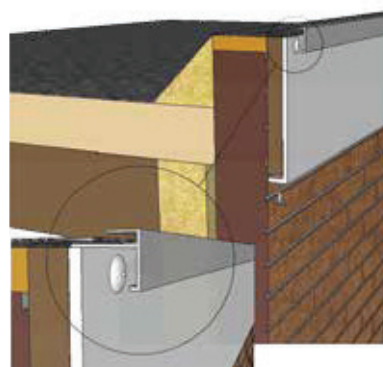

Detail 250.66 Boeideel nieuwbouw*

Bevestiging onder de daktrim

*Gemaakt van volschuim kunststof. Diverse maatvoeringen naadloos tot 8000mm. Leverbaar in de kleur RAL 9016 (wit) en RAL 9001 (crèmewit). Maatvoering en details op aanvraag.

Download de detailtekeningen op www.patentgoot.nl/dakoverstekken